


ИЗМЈЕНА ДИЈЕЛА РЕГУЛАЦИОНОГ ПЛАНА ДИЈЕЛА ЦЕНТРАЛНОГ
ПОДРУЧЈА ГРАДА БАЊАЛУКА, ЗА ПРОСТОР ИЗМЕЂУ УЛИЦА КРАЉА
ПЕТРА КАРАЂОРЂЕВИЋА, СРПЕСКЕ УЛИЦЕ, УЛИЦЕ ВАСЕ ПЕЛАГИЋА, БАНА
ДР Т. ЛАЗАРЕВИЋА, ВИДОВДАНСКЕ УЛИЦЕ И ТРГА СРПСКИХ ЈУНАКА
- НАЦРТ ПЛАНА -

ГЕОДЕТСКА ПОДЛОГА

ЛЕГЕНДА:

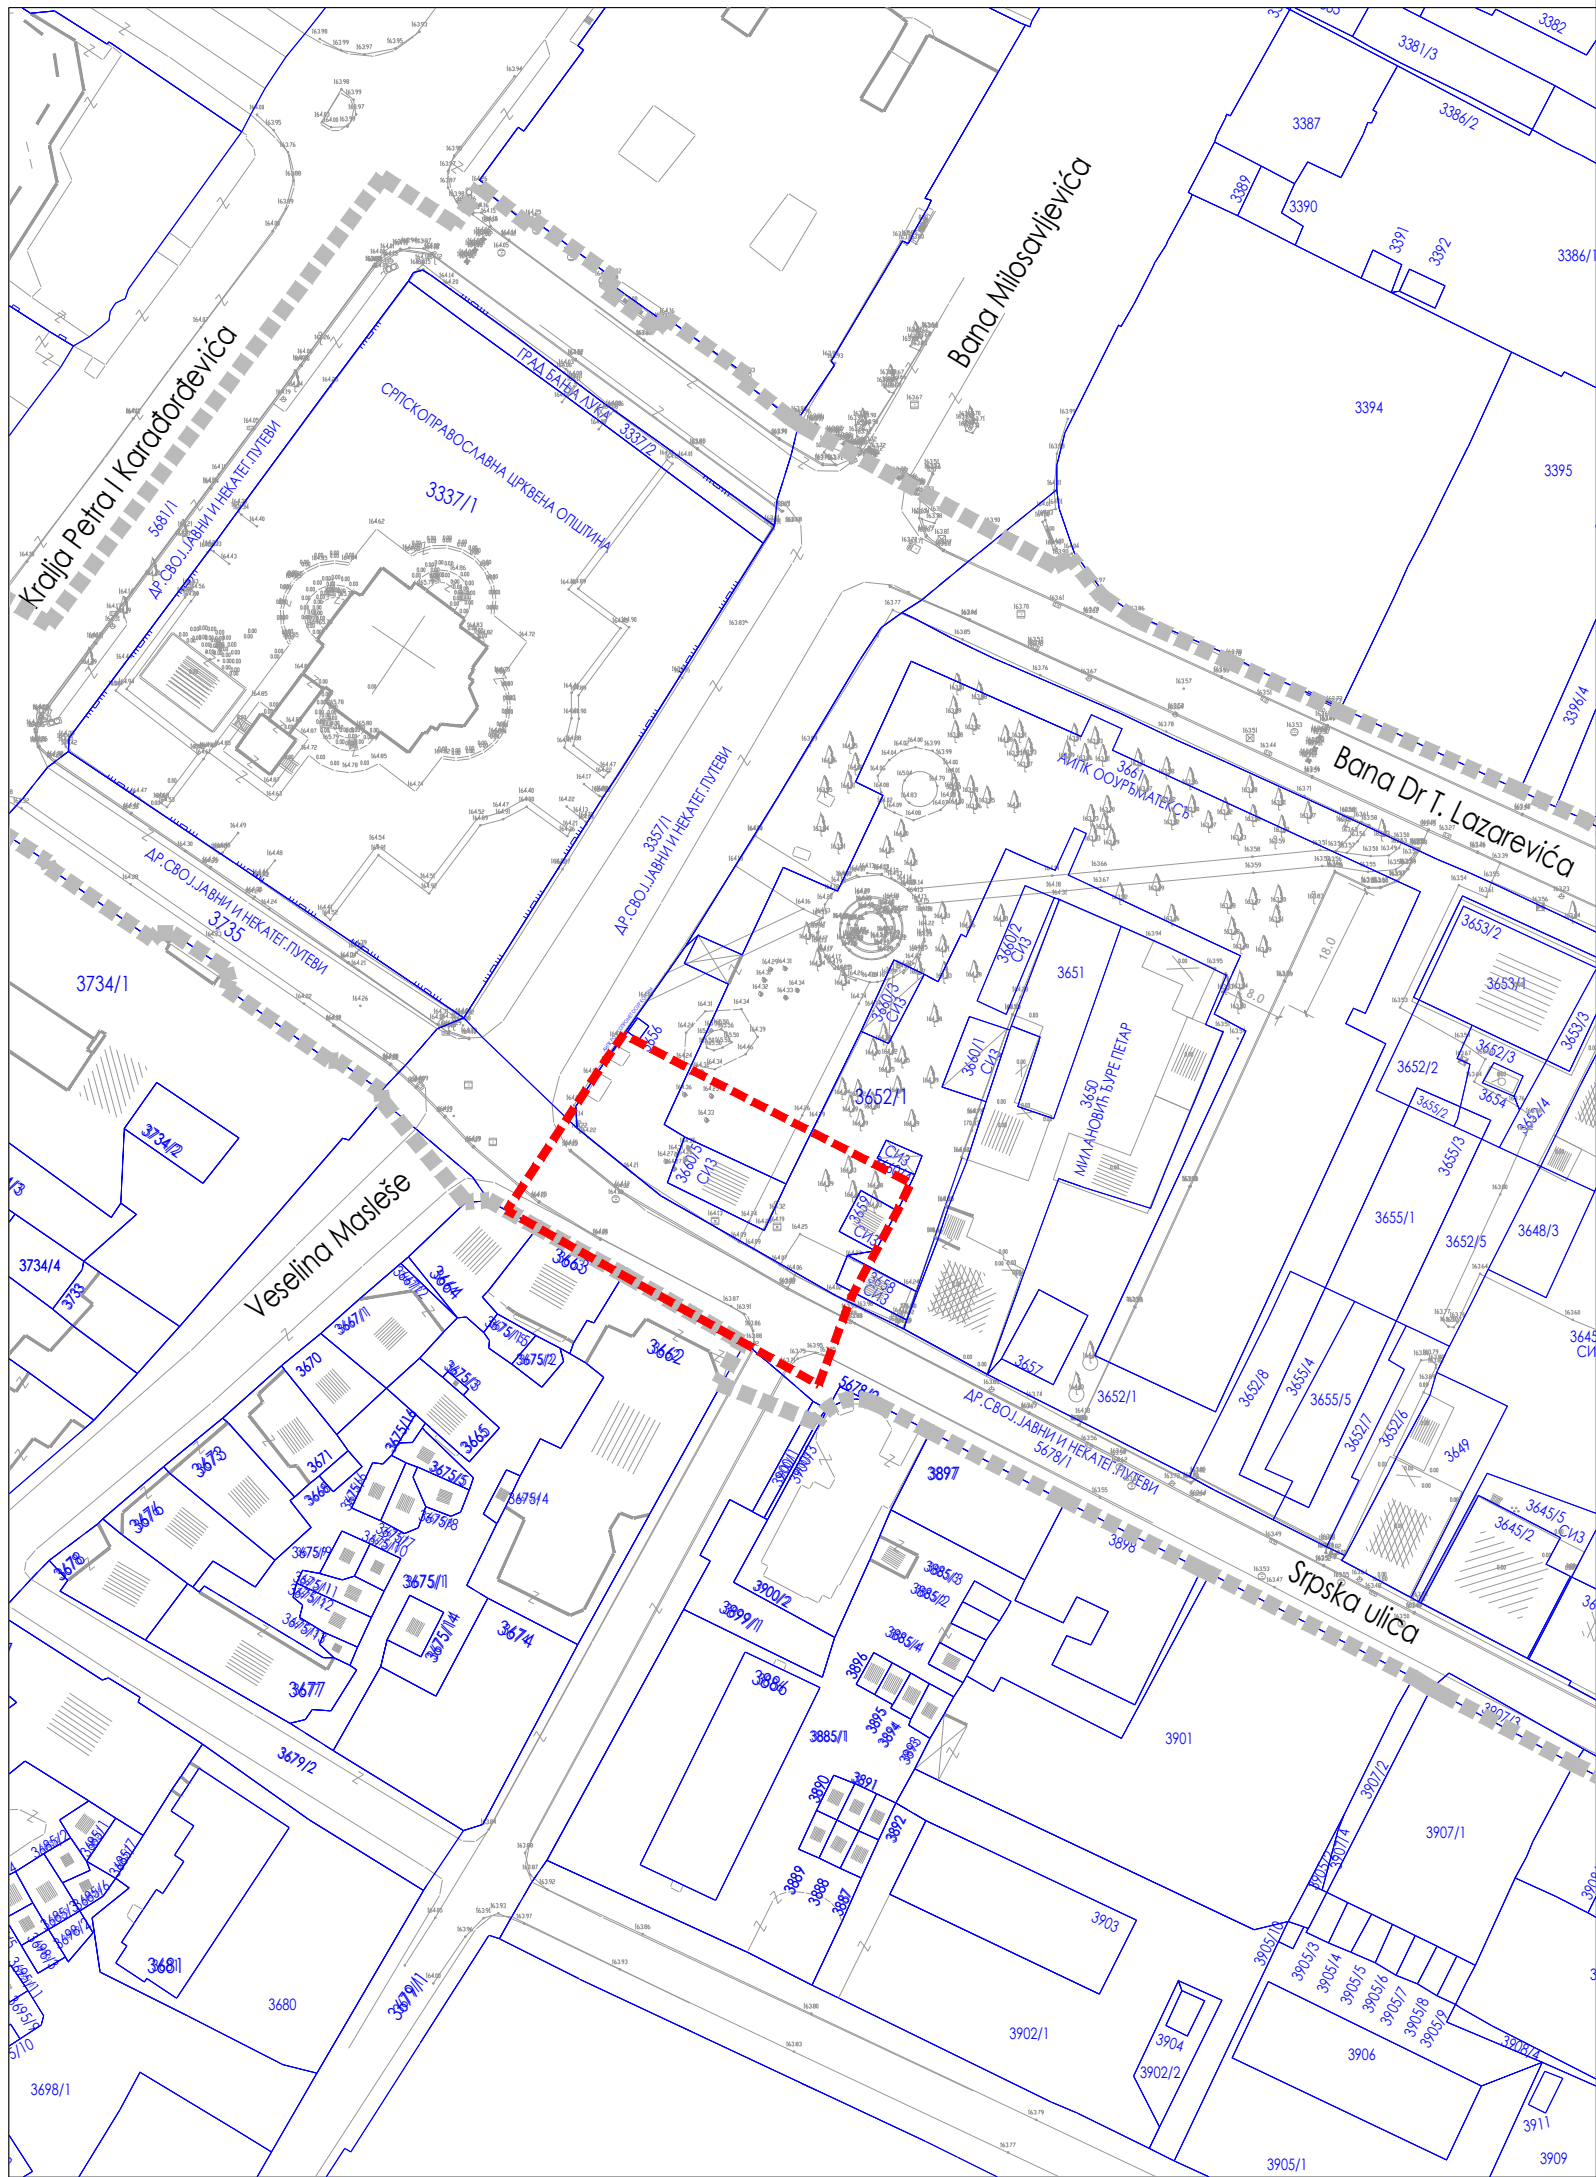

ПРЕДМЕТНИ ОБУХВАТ (1267m²)



"ПЛАН" Д.О.О. БАЊА ЛУКА

РАЗМЈЕРА 1:1000
ПРИЛОГ БР.01