


ИЗМЈЕНА ДИЈЕЛА РЕГУЛАЦИОНОГ ПЛАНА ДИЈЕЛА ЦЕНТРАЛНОГ ПОДРУЧЈА ГРАДА БАЊАЛУКА, ЗА ПРОСТОР ИЗМЕЂУ УЛИЦА КРАЉА ПЕТРА КАРАЂОРЂЕВИЋА, СРПЕСКЕ УЛИЦЕ, УЛИЦЕ ВАСЕ ПЕЛАГИЋА, БАНА ДР Т. ЛАЗАРЕВИЋА, ВИДОВДАНСКЕ УЛИЦЕ И ТРГА СРПСКИХ ЈУНАКА - НАЦРТ ПЛАНА -

ПЛАН ПРОСТОРНЕ ОРГАНИЗАЦИЈЕ

ЛЕГЕНДА:

- ПРЕДМЕТНИ ОБУХВАТ (1267m²)
- ОБЈЕКТИ ДРУШТВЕНОГ СТАНДАРДА (објекти културних, административних, вјерских и јавних садржаја)
- ВЈЕРСКИ ОБЈЕКАТ
- ПОПЛОЧАЊЕ
- ЗЕЛЕНИЛО
- ПЛАНИРАНИ ДЕНДРОФОНД
- ПОСЛОВНИ ОБЈЕКТИ
- ЗОНА ИЗГРАДЊЕ ГРАДСКОГ ТРГА, СКВЕРА, ПАРКА
- ПОСТОЈЕЋИ ДЕНДРОФОНД
- ДЕНДРОФОНД ПОД ЗАШТИТОМ

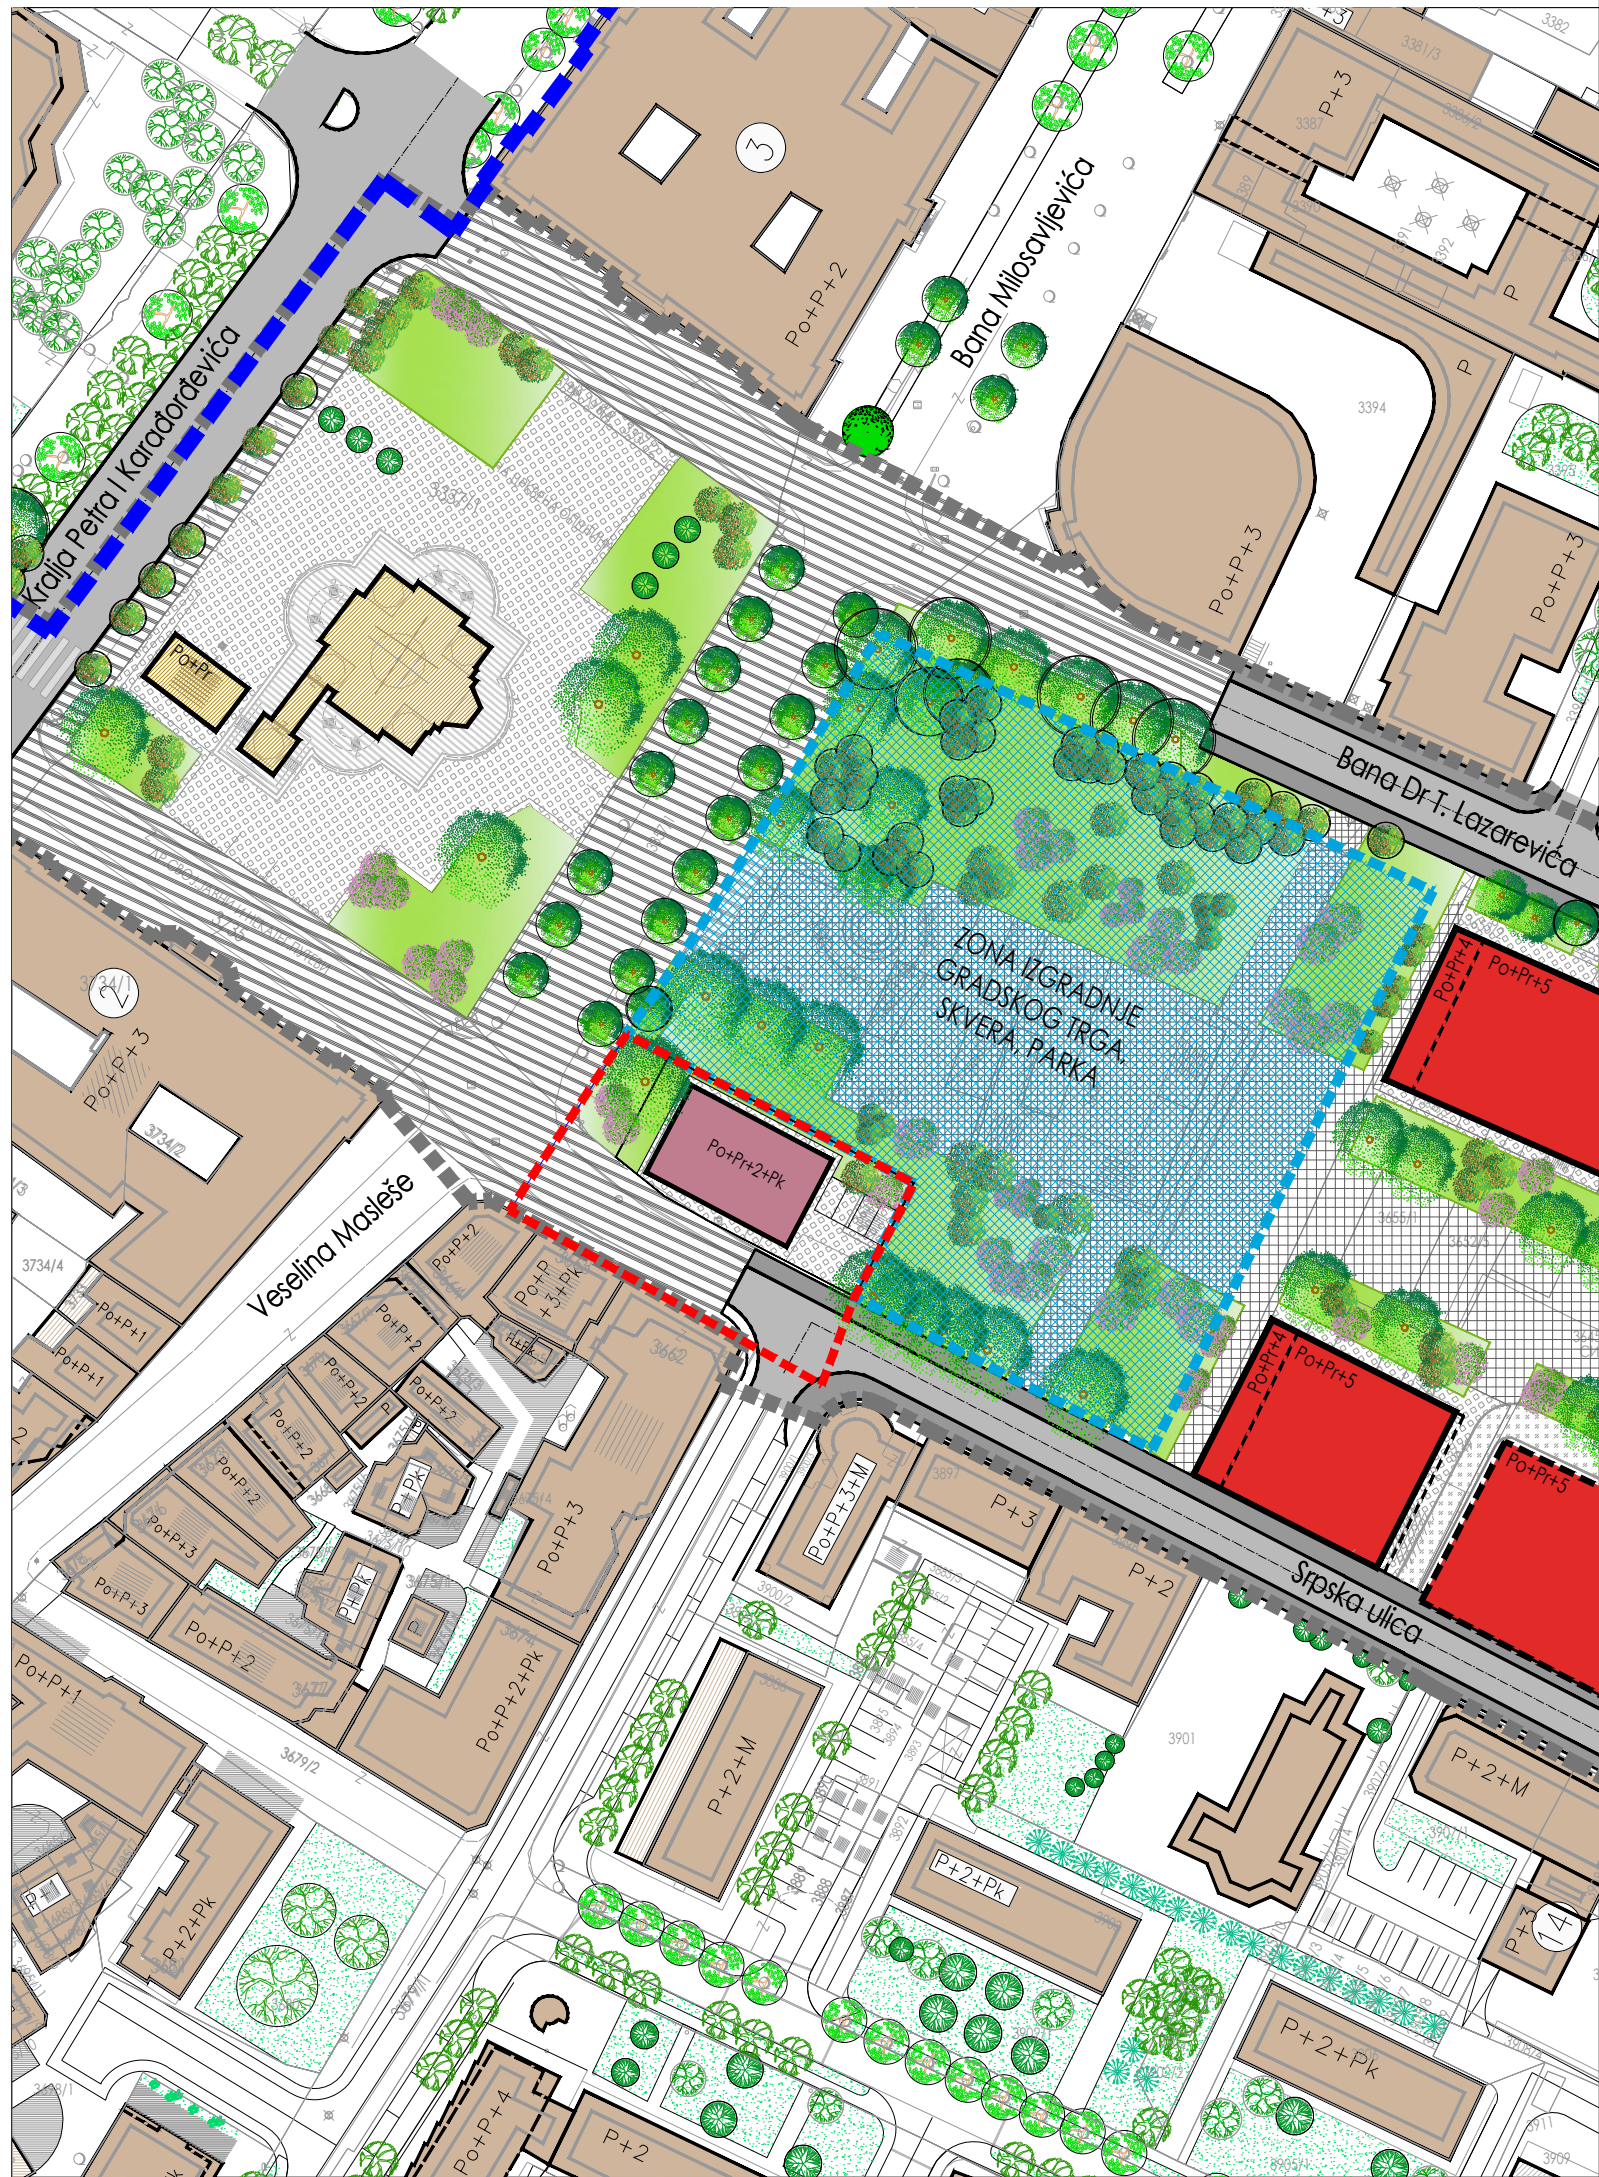

"ПЛАН" Д.О.О. БАЊА ЛУКА

РАЗМЈЕРА 1:1000
ПРИЛОГ БР.07