


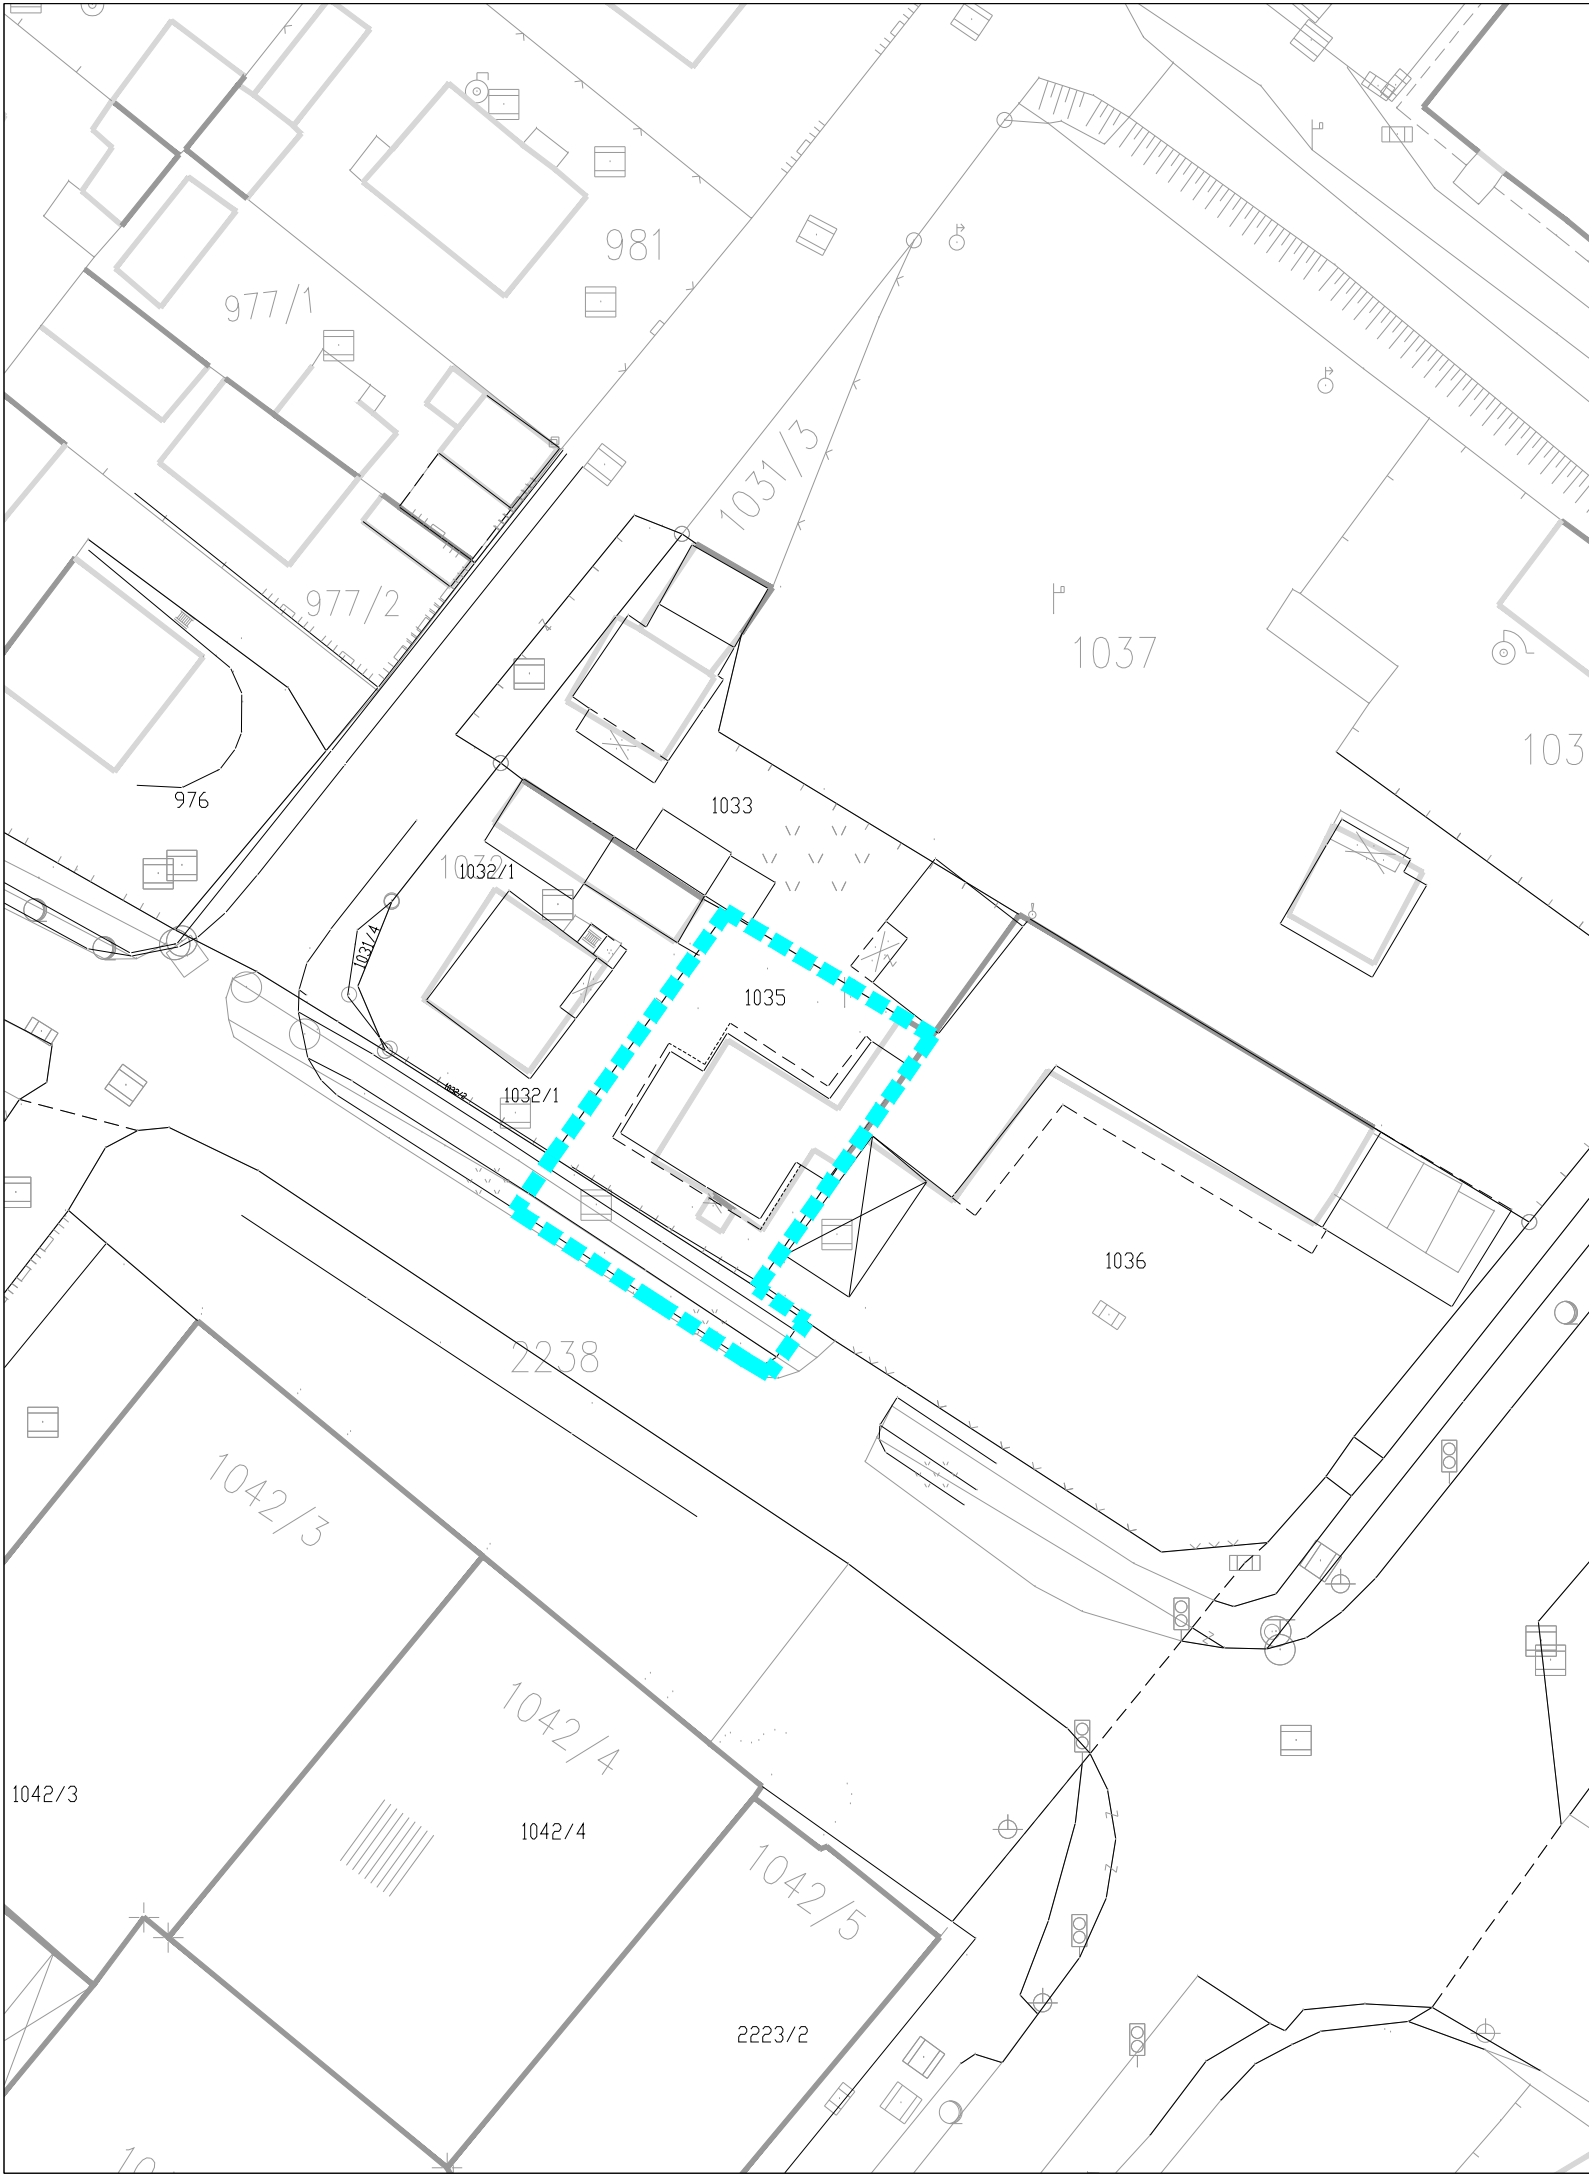

ИЗМЈЕНА ДИЈЕЛА РЕГУЛАЦИОНОГ ПЛАНА "МАЛТА 1" ЗА
ПРОСТОР ИЗМЕЂУ УЛИЦА ТРИВЕ АМЕЛИЦЕ,
ФРАНЕ СУПИЛА, И.Г.КОВАЧИЋА, ЗАПАДНОГ ТРАНЗИТА И
КРАЉА ПЕТРА II КАРАЂОРЂЕВИЋА У БАЊАЛУЦИ
-нацрт плана-

графички прилог:

ГЕОДЕТСКА ПОДЛОГА

легенда:



предметни обухват 0.04ha (408m2)

 Routing д.о.о Бања Лука Предузеће за урбанизам, пројектовање, инжињеринг и консалтинг I Крајишког корпуса бр.16, 78000 Бања Лука	носилац припреме: Одјељење за просторно уређење Град Бањалука	С 
Руководилац радног тима: Стефана Марчетић, дипл.инж.арх	инвеститор: МАНДИЋ ЉИЉАНА И ЧАВИЋ ДРАГИША	Мјесто печата:
Одговорни планер: Дијана Станковић Зеџ, дипл.инж.арх.	Датум: МАРТ, 2025.г.	Размјера: 1:250
Израда прилога: Стефана Марчетић, дипл.инж.арх	Број листа: 1	Директор Вук Суботић, дипл.инж.грађ.