
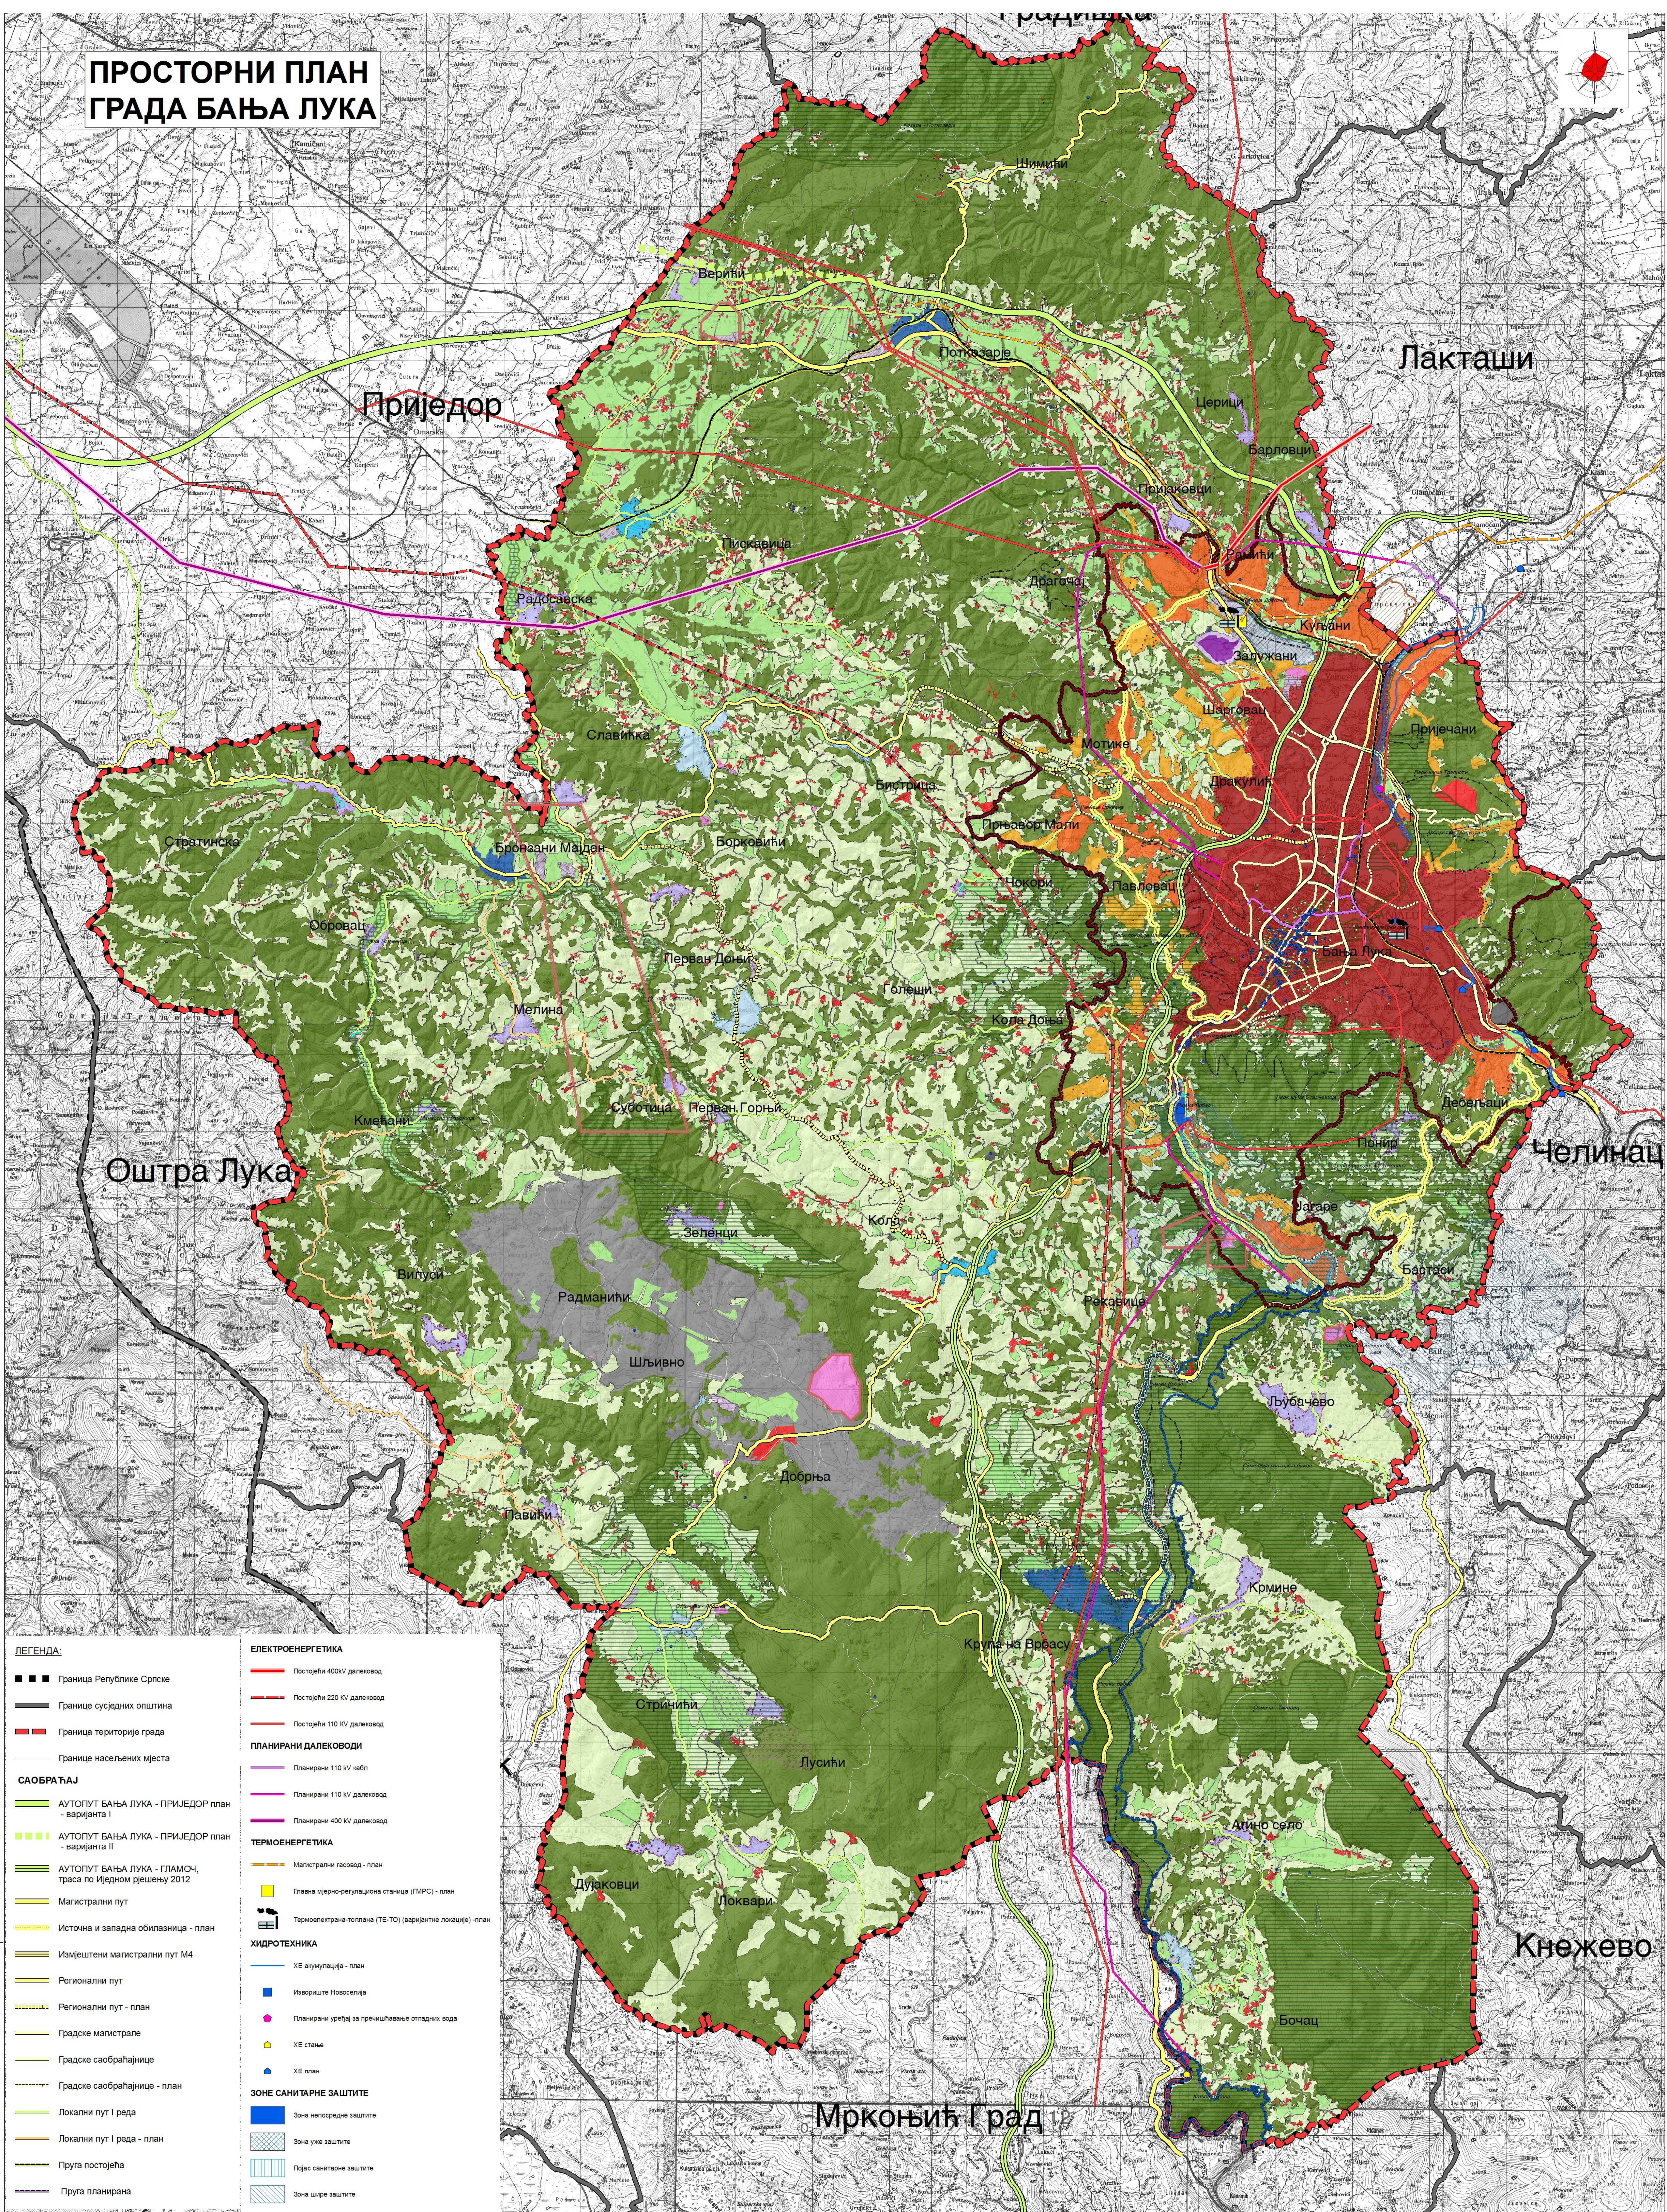


ПРОСТОРНИ ПЛАН
ГРАДА БАЊА ЛУКА

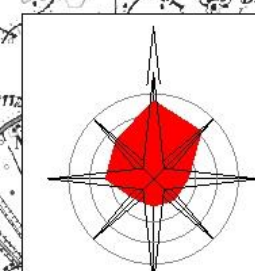

ЛЕГЕНДА	ЕЛЕКТРОЕНЕРГЕТИКА
■ ■ ■ Граница Републике Српске	— Постојећи 400 kV далековод
— Границе сусједних општина	— Постојећи 220 kV далековод
— Граница територије града	— Постојећи 110 kV далековод
— Границе насељених мјеста	— Планирани 110 kV кабл
	— Планирани 110 kV далековод
	— Планирани 400 kV далековод
САОБРАЋАЈ	ТЕРМОЕНЕРГЕТИКА
— АУТОПУТ БАЊА ЛУКА - ПРИЈЕДОР план - варијанта I	— Магистрални гасовод - план
— АУТОПУТ БАЊА ЛУКА - ПРИЈЕДОР план - варијанта II	— Главна мјерно-регулациона станица (МРС) - план
— АУТОПУТ БАЊА ЛУКА - ПЛАСОЧ, траса по Иједном рјешену 2012	— Термоелектрана-топлана (ТЕ-ТО) (варијетне локације) - план
— Магистрални пут	
— Источна и западна обилазница - план	ХИДРОТЕХНИКА
— Измјештени магистрални пут М4	— ХЕ регулација - план
— Регионални пут	— Извориште Новоселја
— Регионални пут - план	— Планирани уређаји за пречишћавање отпадних вода
— Градске магистрале	— ХЕ станице
— Градске саобраћајнице	— ХЕ план
— Градске саобраћајнице - план	
— Локални пут I реда	ЗОНЕ САНИТАРНЕ ЗАШТИТЕ
— Локални пут I реда - план	— Зона непосредне заштите
— Пруга постојећа	— Зона уље заштите
— Пруга планирана	— Појас санитарне заштите
	— Зона шире заштите

НАМЈЕНА ПОВРШИНА	ГРАЂЕВИНА	ПОЉОПРИВРЕДНО	ИНЖЕЊЕРСКО ГЕОЛОШКИ УСЛОВИ
■ Уже урбано подручје	■ Грађ, подручје центра примарног насеља	■ Заштитни појас уз депонију- план	■ Зона високог ризика по ИГК
■ Шире урбано подручје	■ Постојеће зоне грађевинског земљишта	■ Пољопривредно земљиште I - IV категорије	■ Истражена поља
■ Приградска грађевинска подручје - тип 1	■ Пословне зоне - стање	■ Пољопривредно земљиште V - VIII категорије	■ Истражена експлоатациона поља
■ Приградска грађевинска подручје - тип 2	■ Пословне зоне - план	■ Шуме и шумско земљиште	■ КУЛТУРНО ИСТОРИЈСКО И ПРИРОДНО НАСЉЕЂЕ
■ Урбано подручје сек. центара	■ Технолошки бизнис парк - план	■ Водене површине и водотоци	■ Културно историјско наслеђе
■ Грађ, подручје центра заједнице села	■ Земљиште посебне намјене	■ Вегетација водотока	■ Природно наслеђе
■ Грађ, подручје локалног центра	■ Гробља	■ Експлоатација минералних сировина	■ Природно наслеђе зоне
	■ Депонија		

ПРОСТОРНИ ПЛАН
ГРАДА БАЊА ЛУКА

ОСНОВНА НАМЈЕНА ПОВРШИНА
-СИНТЕЗНА КАРТА-

НАРУЧИЛАЦ:
ГРАД БАЊА ЛУКА

НОСИЛАЦ ИЗРАДЕ:
ПРОЈЕКТ

НОСИЛАЦ ПРИПРЕМЕ:
ПРОЈЕКТ

Број пројекта: 324-30212

Генерални директор:
Мр. Милош Вукотић, дипл. инж. саоб.

Датум: март 2014 год.

Шкала: 1 : 50 000

Правни број пројекта: 1