



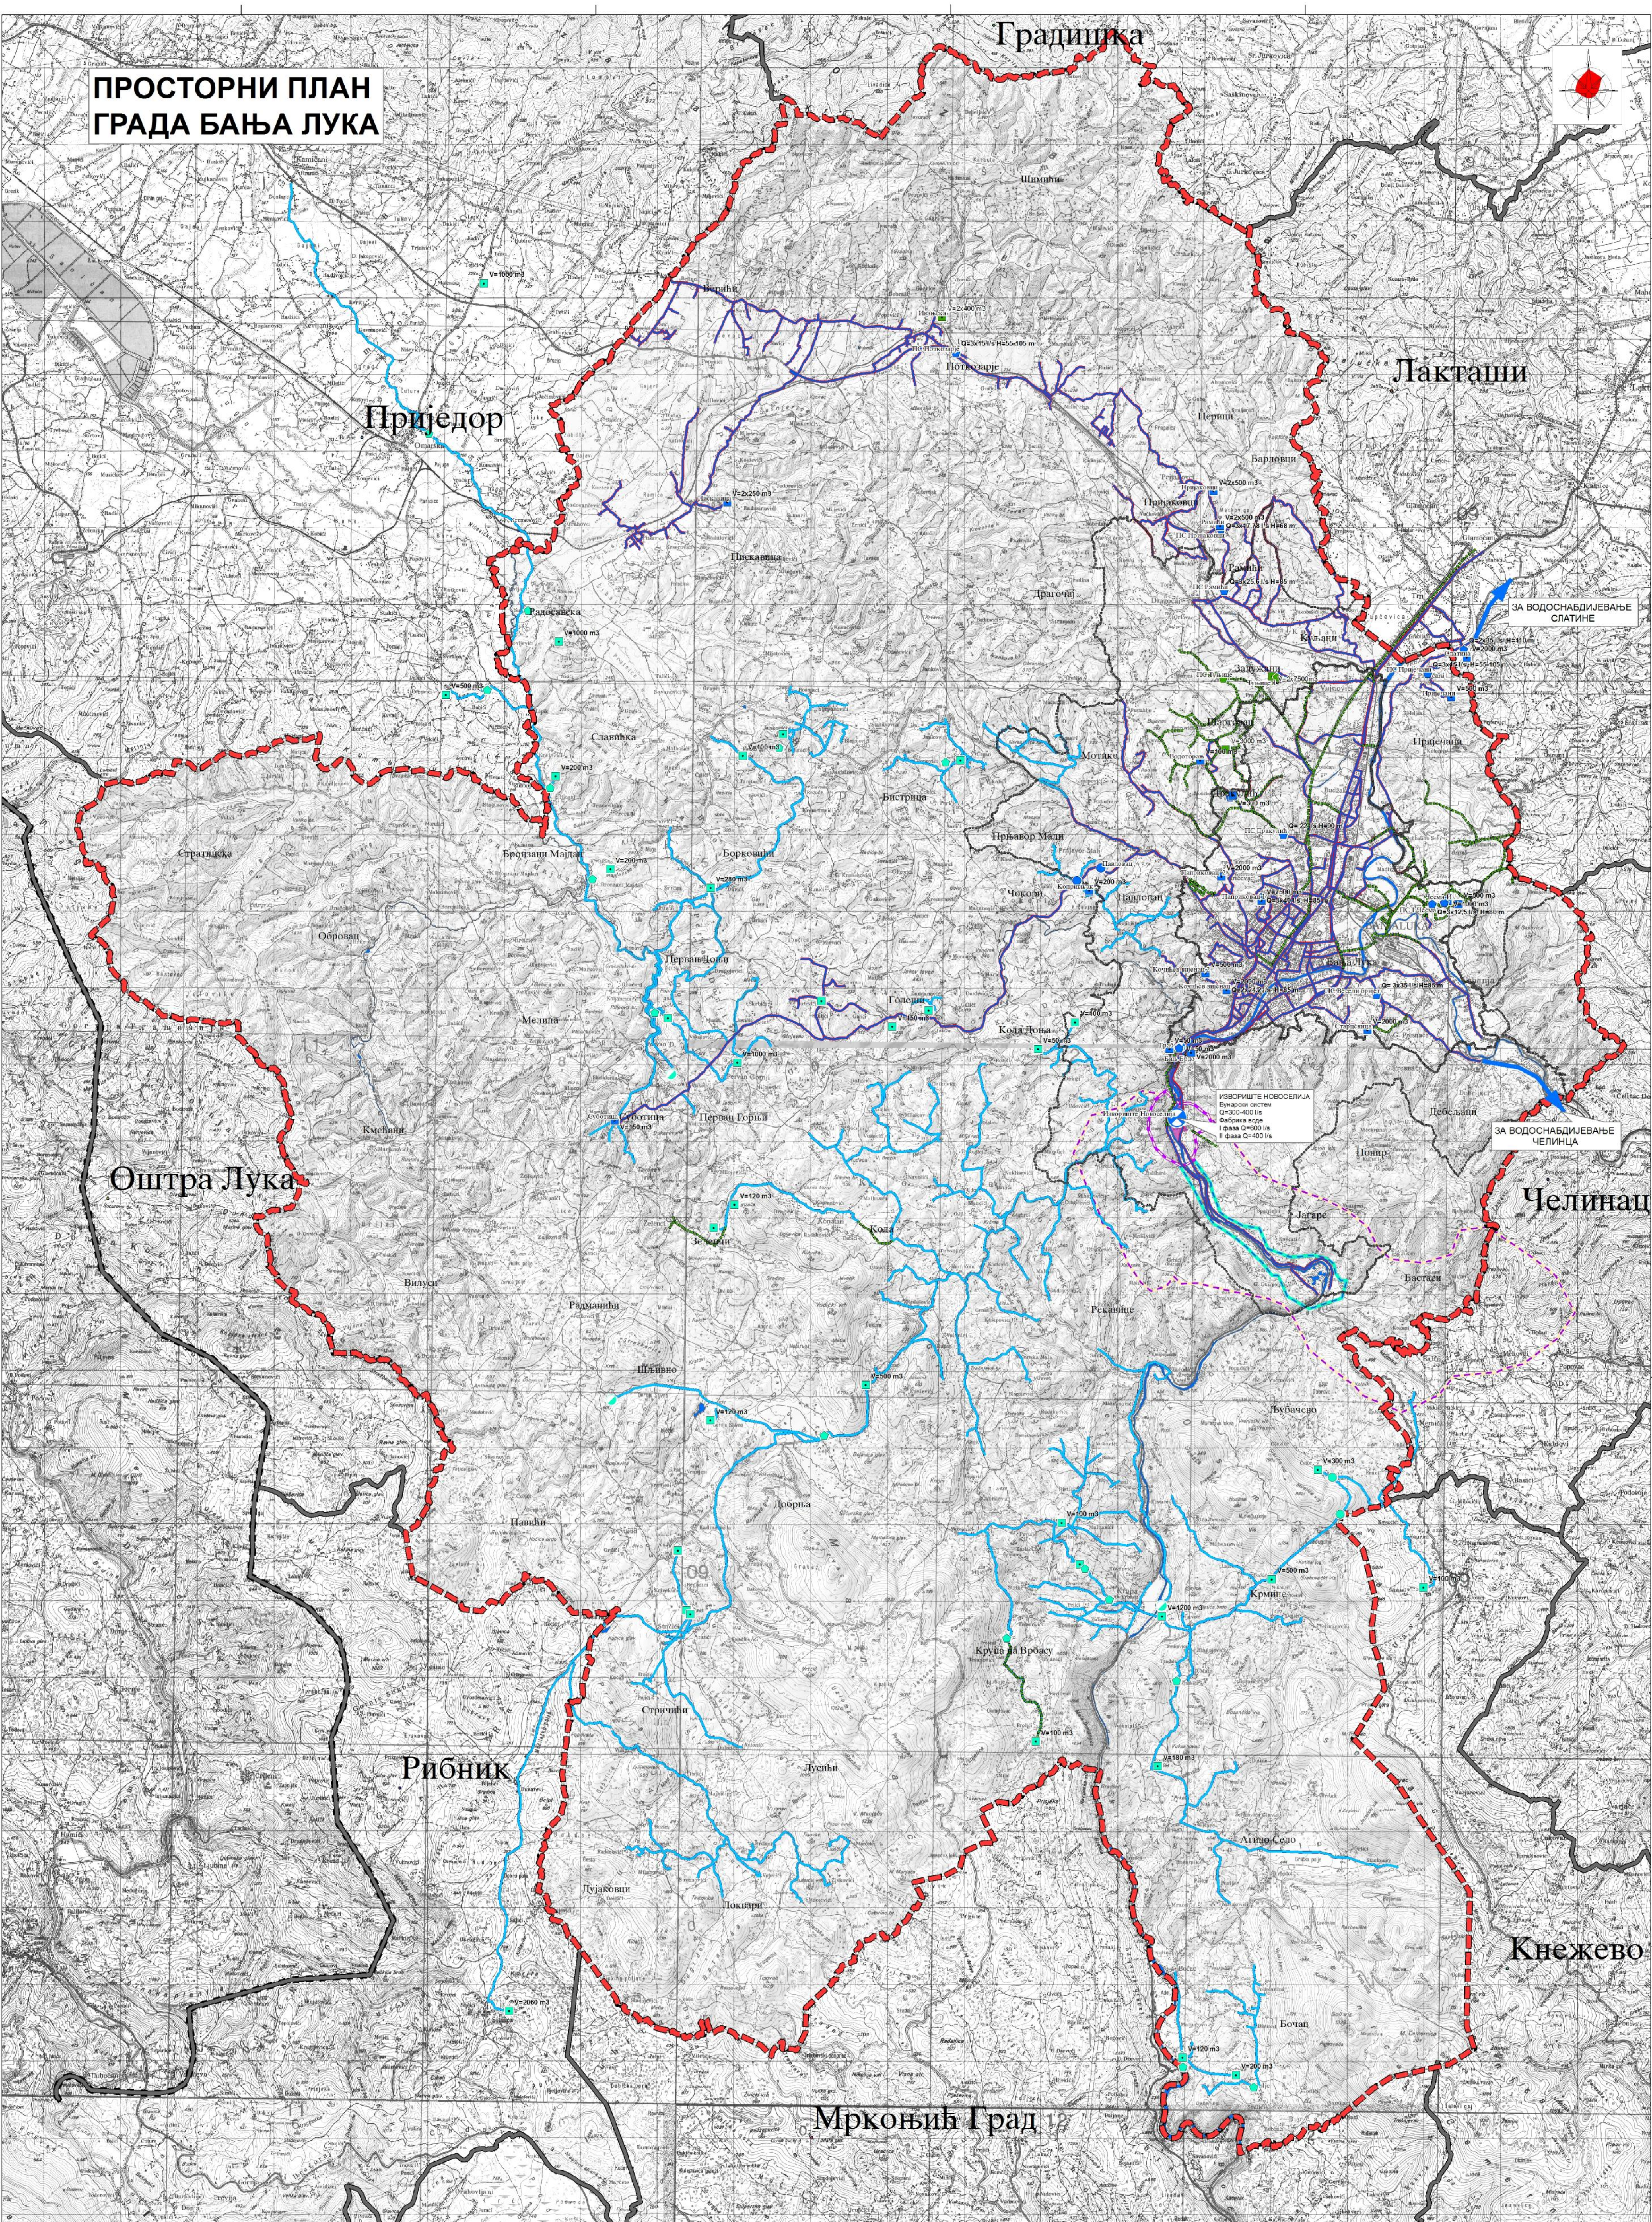

ПРОСТОРНИ ПЛАН ГРАДА БАЊА ЛУКА

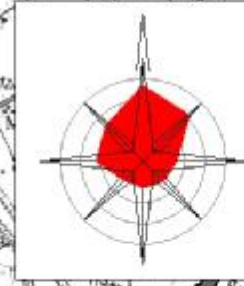

ЛЕГЕНДА:

- ■ ■ Граница Републике Српске
- Границе сусједних општина
- Граница територије Града
- Границе насељених мјеста
- Уже урбано подручје
- Шире урбано подручје
- Водотоци

- ПОСТОЈЕЋА ВОДОВОДНА МРЕЖА
- Градски водовод
- Ванградски водовод
- ПЛАНИРАНА ВОДОВОДНА МРЕЖА
- Планирани водовод

- ГРАДСКИ ХИДРО ОБЈЕКТИ - СТАЊЕ
- ⊗ Извориште Новоселија
- ⊕ Извориште
- ⊕ Пумпа
- ⊕ Растеретна комора
- ⊕ Резервоар

- ВАНГРАДСКИ ХИДРО ОБЈЕКТИ - СТАЊЕ
- ⊕ Извориште
- ⊕ Пумпа
- ⊕ Растеретна комора
- ⊕ Резервоар

- ГРАДСКИ ХИДРО ОБЈЕКТИ - ПЛАН
- Резервоар
- ⊕ Пумпа

- ЗОНА ЗАШТИТЕ ИЗВОРИШТА
- Зона непосредне заштите
- Зона посебног режима заштите
- Зона уже заштите
- Зона шире заштите

ПРОСТОРНИ ПЛАН ГРАДА БАЊА ЛУКА

ХИДРОТЕХНИЧКА ИНФРАСТРУКТУРА
- водовод, хидро објекти, висинске зоне
и заштита водоизворишта -

